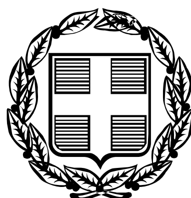


ΕΦΗΜΕΡΙΣ ΤΗΣ ΚΥΒΕΡΝΗΣΕΩΣ

ΤΗΣ ΕΛΛΗΝΙΚΗΣ ΔΗΜΟΚΡΑΤΙΑΣ

ΤΕΥΧΟΣ ΤΕΤΑΡΤΟ Αρ. Φύλλου 204

16 Μαρτίου 2006

ΠΕΡΙΕΧΟΜΕΝΑ

ΑΠΟΦΑΣΕΙΣ

ΑΠΟΦΑΣΕΙΣ

Αριθ. 800 (1)

Κήρυξη έκτασης ως αναδασωτέας στη θέση Άνω Ματολάζο Δ.Δ. Πτέρης Δήμου Αιγίου, Ν. Αχαΐας.

Ο ΓΕΝΙΚΟΣ ΓΡΑΜΜΑΤΕΑΣ ΤΗΣ ΠΕΡΙΦΕΡΕΙΑΣ ΔΥΤΙΚΗΣ ΕΛΛΑΔΑΣ

Έχοντας υπόψη:

1. Τα άρθρα 24 παρ. 1 και 117 παρ. 3 του Συντάγματος της Χώρας.

2. Τις διατάξεις του άρθρου 7 του ν. 2503/1997 «Διοίκηση, οργάνωση, στελέχωση της Περιφέρειας, ρύθμιση θεμάτων για την τοπική αυτοδιοίκηση και άλλες διατάξεις».

3. Την αριθ. 186/30.6.1998 απόφαση Γ.Γ.Π.Δ.Ε «Ασκηση αρμοδιοτήτων Γενικού Γραμματέα Περιφέρειας Δυτ. Ελλάδας επί θεμάτων ΔΑΣΙΚΩΝ και μεταβίβαση του δικαιώματος υπογραφής στους Προϊσταμένους Υπηρεσιακών Μονάδων της Περιφέρειας».

4. Τις διατάξεις του ν. 998/1979 «Περί προστασίας των Δασών και των δασικών εκτάσεων» και συγκεκριμένα:

α) Του άρθρου 41 παρ. 1, όπως συμπληρώθηκε με τον ν. 3208/2003.

β) Του άρθρου 38 παρ. 2 ν.998/1979.

γ) Του άρθρου 70 παρ. 3 του ν.998/1979, όπως αντικαταστάθηκε με τον ν. 3208/2003.

5. Τις σχετικές δ/γές του Υπουργείου Γεωργίας.

6. Την υπ' αριθμ. 552/13.2.2006 πρόταση του Δασαρχείου Αιγίου «Περί κηρύξεως εκτάσεως ως αναδασωτέας» εμβαδού 11.590,50 τ.μ. στη θέση Άνω Ματολάζο1 Δ.Δ. Πτέρης Δήμου Αιγίου, Ν. Αχαΐας, αποφασίζουμε:

Κηρύσσουμε ως Αναδασωτέα, με σκοπό την αποκατάσταση με φυσική αναγέννηση ή τεχνητή αναδάσωση τη δασική βλάστηση που εκχερσώθηκε παράνομα, τη δημόσια δασική έκταση με αείφυλλα πλατύφυλλα και πεύκα, εμβαδού (11 χιλιάδες πεντακόσια ενενήντα κόμμα πενήντα τμ.), στη θέση «Ανω Ματολάζο», Δ.Δ Πτέρης Δήμου Αιγίου Ν. Αχαΐας, η οποία προσδιορίζεται από τα στοιχεία Α44, Α45, Α46... Α53, Α54, Α1, Α2, ...Α39, Α43, Α44 όπως αυτά φαίνονται στο συνημμένο τοπογραφικό διάγραμμα κλίμακας 1:2000 το οποίο αποτελεί αναπόσπαστο μέρος της απόφασης αυτής και έχει όρια:

Βόρεια: Με καλλιέργειες

Νότια: Με καλλιέργειες

Ανατολικά: Με δάσος χαλεπίου πευκης

Δυτικά: Με χέρσα έκταση.

Η παρούσα ισχύει μετά τη δημοσίευση της στο Δήμο Αιγίου, συμφωνά με το άρθρο 37 του ν. 3200/1955.

Η απόφαση αυτή να δημοσιευθεί στην Εφημερίδα της Κυβερνήσεως.

Πάτρα, 3 Μαρτίου 2006

Με εντολή Γενικού Γραμματέα Περιφέρεια
Ο Αναπληρωτής Γενικός Δ/ντης
ΧΡΗΣΤΟΣ ΓΙΩΤΣΟΠΟΥΛΟΣ

ΑΠΟΣΠΑΣΜΑ ΧΑΡΤΗ ΚΛΙΜΑΚΑΣ 1:50.000
(◻) Θέση έκτασης που κηρύσσεται αναδασωτέα



Ανήκει στην με αριθμό 800/3-3-06 απόφαση Περιφέρειας Δυτικής Ελλάδας


ΤΟΠΟΓΡΑΦΙΚΟ ΔΙΑΓΡΑΜΜΑ

Δημόσιας δασικής έκτασης που ήταν δάσος χαλεπίου πεύκης και αειφύλλων πλατυφύλλων στη θέση **"Άνω Ματολάζο" Δημοτικού Διαμερίσματος Πτέρης Δήμου Αιγίου,** η οποία εκχερσώθηκε παράνομα μεταξύ των ετών 1960 και 1987 και κηρύσσεται αναδασωτέα.

Στοιχεία έκτασης: Α44,Α45,Α46,...,Α53,Α54,Α1,Α2,...,Α39,Α43,Α44.

Εμβαδόν έκτασης: **11.590,50 τ.μ.**

ΕΘΝΙΚΟ ΤΥΠΟΓΡΑΦΕΙΟ
Για τεχνικούς λόγους στο σχεδιάγραμμα
έγινε σμίκρυνση κατά ποσοστό 78 %

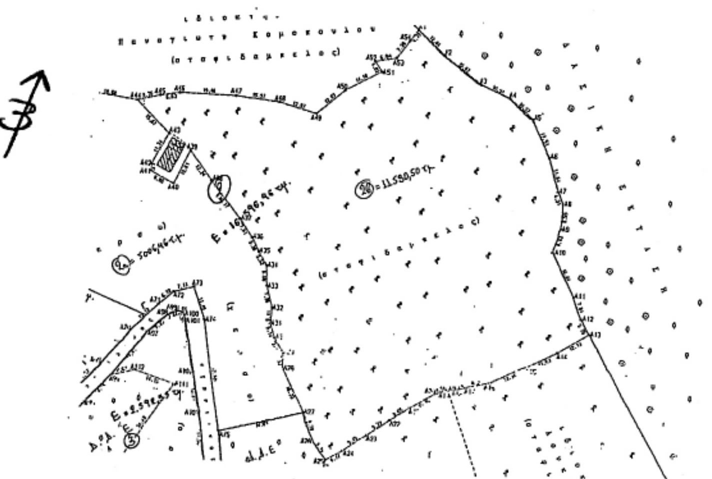

Αίγιο, 13-02-2006
Η συντάκτρια

Χριστίνα Μπαλάφα
Δασολόγος



Πάτρα 3-3-2006
Ε.Γ.Γ.
Ο Γενικός Διευθυντής Περιφέρειας Δ.Ε.
α.α.

Γιωτσόπουλος Χρήστος

Αριθμ.6008/π.ε. (2)

Έγκριση τοπικού ρυμοτομικού σχεδίου στην εκτός σχεδίου περιοχή Δημοτικού Διαμερίσματος Δραβήσκου του Δήμου Νέας Ζίχνης Νομού Σερρών για τον καθορισμό χώρου Αθλητικών Εγκαταστάσεων και καθορισμός όρων και περιορισμών δόμησης αυτού.

Ο ΓΕΝΙΚΟΣ ΓΡΑΜΜΑΤΕΑΣ ΠΕΡΙΦΕΡΕΙΑΣ ΚΕΝΤΡΙΚΗΣ ΜΑΚΕΔΟΝΙΑΣ

Έχοντας υπόψη:

1) Τις διατάξεις του άρθρου 114 του από 14.7.1999 π.δ/τος «Κώδικας βασικής πολεοδομικής νομοθεσίας» (ΦΕΚ 580Δ/1999).

2) Τις διατάξεις του ν. 1650/1986 (ΦΕΚ 160Α/86) «Για την προστασία του περιβάλλοντος» και ειδικότερα της παρ. 6 του άρθρου 4, όπως προστέθηκε με την παρ. 2 του άρθρου 6 του ν. 2242/1994 (ΦΕΚ162Α).

3) Τις διατάξεις του άρθρου 6 του ν. 2503/1997 «Διοίκηση, Οργάνωση της Περιφέρειας, ρύθμιση θεμάτων για την Τοπική Αυτοδιοίκηση και άλλες διατάξεις» (ΦΕΚ 107Α/97).

4) Τις διατάξεις του άρθρου 10 παρ. 2. δ. του ν.3044/2002 (ΦΕΚ 197Δ/27.8.2002) «Μεταφορά Συντελεστή Δόμησης και ρυθμίσεις άλλων θεμάτων αρμοδιότητας Υ.ΠΕ.ΧΩ.ΔΕ.».

5) Τις διατάξεις του άρθρου 90 του «Κώδικα Νομοθεσίας για την Κυβέρνηση και τα Κυβερνητικά Όργανα», που κυρώθηκε με το άρθρο πρώτο του π.δ/τος 63/2005 (Α΄ 98).

6) Την υπ' αριθμ. 102/2003 Απόφαση του Δημοτικού Συμβουλίου Νέας Ζίχνης.

7) Το υπ' αριθμ. 225/19.1.2006 έγγραφο χρήσεων γης της Δνσης Πολεοδομίας Ν.Α. Σερρών.

8) Το υπ' αριθμ. 1236/2.5.2003 έγγραφο του Δασαρχείου Σερρών.

9) Το υπ' αριθμ. 4010/3.7.2003 της ΙΗ Εφορείας Κλασικών και Προϊστορικών Αρχαιοτήτων του Υπουργείου Πολιτισμού.

10) Το υπ' αριθμ. 6352/17.4.2003 έγγραφο απαλλαγής κόμβου του τμήματος Τ.Υ.Δ.Κ. της Δ/νσης Τοπικής Αυτ/σης Σερρών.

11) Την 1η Συνεδρία/22η Πράξη/7.2.2006 θετική γνωμοδότηση του Περιφερειακού Σ.Χ.Ο.Π. Κεντρικής Μακεδονίας.

12) Το γεγονός ότι από τις κανονιστικές διατάξεις αυτής της απόφασης δεν προκαλείται δαπάνη σε βάρος του κρατικού προϋπολογισμού και του οικείου Ο.Τ.Α., αποφασίζουμε:

Εγκρίνεται τοπικό ρυμοτομικό σχέδιο σε τμήμα του με αριθ. 1584[α] αγροτεμαχίου που βρίσκεται στην εκτός σχεδίου περιοχή Δημοτικού Διαμερίσματος Δραβήσκου του Δήμου Νέας Ζίχνης Νομού Σερρών για τον καθορισμό χώρου Αθλητικών Εγκαταστάσεων (γήπεδο Ποδοσφαίρου) και ορισμό όρων και περιορισμών δόμησης αυτού ως εξής:

1) Καθορίζεται ο χώρος των Αθλητικών Εγκαταστάσεων με στοιχεία Α-Β-Γ-Δ-Ε-Ζ-Η-Θ-Ι-Α εμβαδού 24.184,42 τ.μ. Εντός του ανωτέρω χώρου δημιουργείται χώρος Στάθμευσης εμβαδού 4.153,98 τ.μ., δίκτυο πεζοδρόμων πλάτους 5,00μ. και οδός πλάτους 12,00μ.

Όλες οι παραπάνω ρυθμίσεις φαίνονται στο πρωτότυπο χρωματισμένο διάγραμμα κλίμακας 1:1000, θεωρημένο από τη Δ/ντρια της ΔΙΠΕΧΩ Κ.Μ. που συνοδεύει την απόφαση αυτή.

2) Καθορίζονται οι παρακάτω όροι και περιορισμοί δόμησης:

Μέγιστο ποσοστό κάλυψης: 10%

Συντελεστής δόμησης: 0,15

Μέγιστο επιτρεπόμενο ύψος κτιρίου: 10,0 μέτρα.


Ορίζεται ελάχιστη απόσταση 10,00 μέτρων από τα όρια του γηπέδου για την τοποθέτηση των κτιρίων.

Η ισχύς της απόφασης αρχίζει από τη δημοσίευση της στην Εφημερίδα της Κυβερνήσεως.

Η απόφαση αυτή και το διάγραμμα που τη συνοδεύει να δημοσιευθούν στην Εφημερίδα της Κυβερνήσεως.

Θεσσαλονίκη, 20 Φεβρουαρίου 2006

Ο Γενικός Γραμματέας Περιφέρειας
ΓΕΩΡΓΙΟΣ ΤΣΙΟΤΡΑΣ

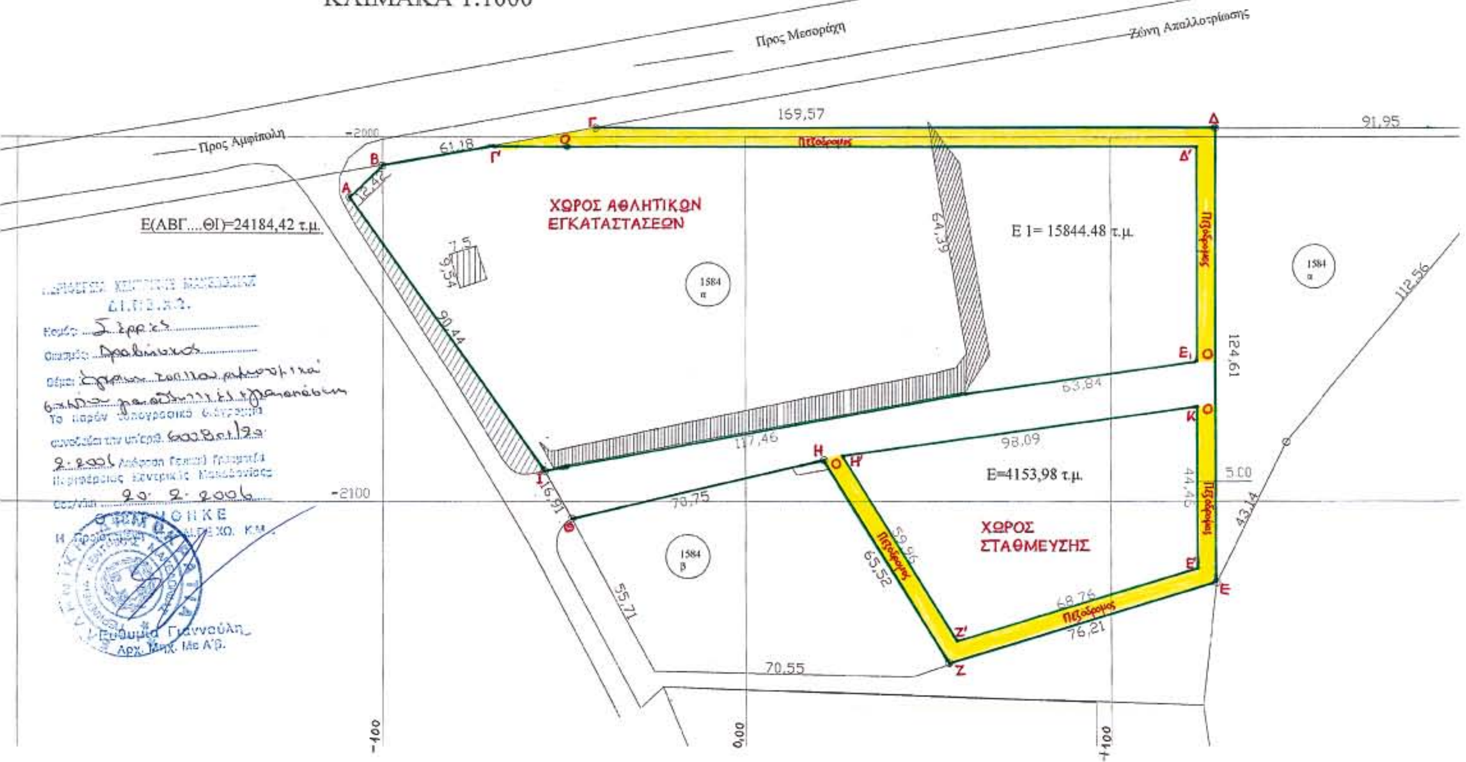

ΣΥΝΤΕΤΑΓΜΕΝΕΣ ΚΟΡΥ
ΟΙΚΟΠΕΔΟΥ

Α:	-108,85	-2016
Β:	-100,02	-2007
Γ:	-40,77	-1997
Δ:	128,59	-1997
Ε:	128,62	-2122
Ζ:	55,70	-2144
Η:	21,21	-2088
Θ:	-47,75	-2104
Ι:	-56,12	-2090

Ε(ΑΒΓΔ...ΙΑ)=24184,

ΕΜΒ <ΧΩΡΟΥ ΑΘΛΗΤ.ΕΙ
ΕΜΒΑΔΟΝ <ΧΩΡΟΥ ΣΤΑ
ΕΜΒΑΔΟΝ ΠΕΖΟΔΡΟΜΩ
ΕΜΒΑΔΟΝ ΠΕΖΟΔΡΟΜΩ
ΕΜΒΑΔΟΝ ΔΡΟΜΟΥ

ΟΡΟΙ ΔΟΜΗΣΗ
ΠΟΣΟΣΤΟ ΚΑΛΥ
ΣΥΝΤΕΛΕΣΤΗΣ Δ
ΜΕΓΙΣΤΟ ΥΨΟΣ
ΑΠΟΣΤΑΣΕΙΣ ΑΠ
ΟΡΙΑ ΤΟΥ ΟΙΚΟΠ
ΑΠΟΣΤΑΣΗ ΑΠΟ
ΕΘΝΙΚΗΣ ΟΔΟΥ

Η ΣΥΝΤΑΞΑΣΑ


ΘΕΑΝΩ ΔΕΛΛΙΟΥ
ΔΙΠΛ. ΑΓΡΟΝΟΜΟΣ
ΤΟΠΟΓΡΑΦΟΣ ΜΗΧΑΝΙΚΟΣ

ΟΡΥΦΩΝ	ΤΡΙΓ/ΚΑ ΣΗΜΕΙΑ ΕΞΑΡΤΗΣΗΣ
2016,58	40 57' 0 09'
2007,85	ΑΛΕΠΟΥ:-1243,63 -2868,25
1997,50	ΣΤΡΟΓΓΥΛΟ:-2510,96 -1004,96
1997,60	ΑΛΩΝΙΑ: 1853,76 979,08
2122,21	
2144,37	
2088,66	
2104,72	
2090,05	
184,42τ.μ.	

ΙΤ.ΕΓΚΑΤΑΣΤΑΣΕΩΝ>=15844,48 τ.μ.
ΣΤΑΘΜΕΥΣΗΣ>=4153,98 τ.μ.
ΜΩΝ (Π1)=1230,40 τ.μ.
ΜΩΝ (Π2)= 910,72 τ.μ.
Ε(Δ)=2044,84 τ.μ.

ΗΣΗΣ
ΛΥΨΗΣ : 10%
Σ ΔΟΜΗΣΗΣ : 0,15
ΟΣ : 10,00 μ.
ΑΠΟ ΤΑ
ΚΟΠΕΔΟΥ : 5,00 μ.
ΠΟ ΑΞΟΝΑ
ΟΥ 45,00 μ.

	Ο ΔΗΜΑΡΧΟΣ
Σ	ΣΑΜΑΡΤΖΑΣ ΚΩΝΣΤΑΝΤΙΝΟΣ

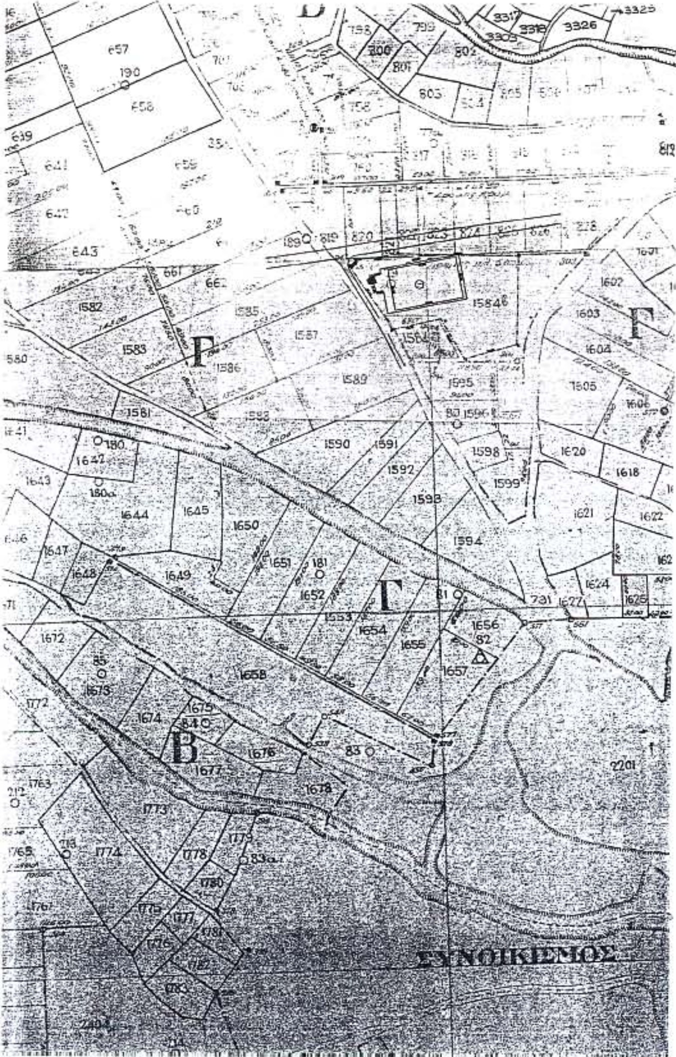

ΕΡΓΟΔΟΤΗΣ
ΕΛΛΗΝΙΚΗ ΔΗΜΟΚΡΑΤΙΑ
ΠΕΡΙΦΕΡΕΙΑ ΚΕΝΤΡΙΚΗΣ ΜΑΚΕΔΟΝΙΑΣ
ΔΗΜΟΣ ΝΕΑΣ ΖΙΧΝΗΣ

ΕΡΓΟ : ΣΥΜΠΛΗΡΩΜΑΤΙΚΕΣ ΕΓΚΑΤΑΣΤΑΣΕΙΣ ΣΤΟ ΓΗΠΕΔΟ ΔΡΑΒΙΣΚΟΥ

ΘΕΣΗ
ΔΗΜΟΣ ΝΕΑΣ ΖΙΧΝΗΣ-Δ/Δ ΔΡΑΒΙΣΚΟΥ

ΘΕΜΑ	ΑΡ.ΣΧΕΔΙΟΥ
ΤΟΠΟΓΡΑΦΙΚΟ ΔΙΑΓΡΑΜΜΑ	Τ 1

ΚΛΙΜΑΚΑ : 1:1000

ΧΡΟΝΟΣ ΜΕΛΕΤΗΣ : ΑΠΡΙΛΙΟΣ 2003

Η ΣΥΝΤΑΞΑΣΑ	Ο ΠΡΟΪΣΤΑΜΕΝΟΣ Τ.Υ. Δ.Κ.	Ο ΔΗΜΑΡΧΟΣ
ΘΕΑΝΩ ΔΕΛΛΙΟΥ ΤΟΠΟΓΡΑΦΟΣ ΜΗΧΑΝΙΚΟΣ	ΣΤΑΥΡΟΣ ΛΟΓΟΘΕΤΙΔΗΣ ΠΟΛΙΤΙΚΟΣ ΜΗΧΑΝΙΚΟΣ	ΣΑΜΑΡΤΖΑΣ ΚΩΝΣΤΑΝΤΙΝΟΣ

Αριθμ.1788 (3)

Τροποποίηση εγκεκριμένου σχεδίου πόλης Σούδας στο ΟΤ.Γ96 στην περιοχή «Κάτω Σούδα» του Δήμου Σούδας.

Ο ΝΟΜΑΡΧΗΣ ΧΑΝΙΩΝ

Έχοντας υπόψη:

1. Τις διατάξεις του από 17.7.1923 ν.δ/τος(ΦΕΚ 228/Α/23) «περί σχεδίων πόλεων κ.λπ.» και ειδικότερα τα άρθρα 3 και 70 αυτού.

2. Το ν. 3044/2002 (ΦΕΚ 197/Α/02) «Μεταφορά συντελεστή δόμησης και ρυθμίσεις άλλων θεμάτων αρμοδιότητας Υπουργείου Περιβάλλοντος Χωροταξίας και Δημοσίων Έργων» και ειδικότερα το άρθρο 10 αυτού.

3. Το άρθρο 3 του ν. 2218/1994 (ΦΕΚ 90/Α/94) όπως συμπληρώθηκε με το άρθρο 2 του ν. 2240/1994 (ΦΕΚ 153Α/94) «Ίδρυση Νομαρχιακής Αυτοδιοίκησης κ.λπ.».

4. Την υπ' αριθμ. 2018/1.2.2005 απόφαση Νομάρχη Χανίων μεταβίβασης αρμοδιοτήτων στους Αντινομάρχες περί «ανάθεσης εξουσίας υπογραφής εγγράφων, αποφάσεων κ.λπ.».

5. Το ισχύον σήμερα ρυμοτομικό σχέδιο στην περιοχή «Κάτω Σούδα» του Δήμου Σούδας που εγκρίθηκε με το 16.8.1993 π.δ/γμα (ΦΕΚ 1151 /Δ΄).

6. Την υπ' αριθμ. 147/2005 απόφαση Δημοτικού Συμβουλίου Σούδας που συμφωνεί με την έγκριση της αιτούμενης τροποποίησης.

7. Την θετική γνωμοδότηση του ΣΧΟΠ Ν.Α. Χανίων όπως αυτή διατυπώθηκε στο πρακτικό της συνεδρίασης 2/2006 θέμα 6ο.

8. Το γεγονός ότι από τις κανονιστικές διατάξεις της απόφασης αυτής δεν προκαλείται δαπάνη εις βάρος του κρατικού προϋπολογισμού και του οικείου ΟΤΑ, αποφασίζουμε:

1. Την έγκριση τροποποίησης εγκεκριμένου σχεδίου πόλης Σούδας με την μετατόπιση του περιφερειακού δρόμου βορειότερα του ΟΤ.Γ96 με μεγαλύτερο πλάτος (12.00μ) χωρίς μετατόπιση της αντίστοιχης πρασιάς στην περιοχή «Κάτω Σούδα» του Δήμου Σούδας όπως φαίνεται στο με κλίμακα 1:500 συνημμένο τοπογραφικό διάγραμμα θεωρημένο από την Προϊσταμένη της Δ/νσης Πολεοδομίας και Π. Εφαρμογών Ν. Αυτ. Χανίων με ημερομηνία 9.2.2006 ,

2. Η ισχύς της παρούσας αρχίζει από την δημοσίευση της στο ΦΕΚ.


Η απόφαση αυτή και το τοπογραφικό διάγραμμα που τη συνοδεύει να δημοσιευθούν στην Εφημερίδα της Κυβερνήσεως.

Χανιά, 24 Φεβρουαρίου 2006

Ο Νομάρχης κ.α.α.
Αντινομάρχης
ΓΕΩΡΓΙΟΣ ΑΓΟΡΑΣΤΑΚΗΣ


ΕΘΝΙΚΟ ΤΥΠΟΓΡΑΦΕΙΟ
Για τεχνικούς λόγους στο σχεδιάγραμμα
έγινε σμίκρυνση κατά ποσοστό 36 %

ΑΠΟΣΠΑΣΜΑ ΧΑΡΤΗ

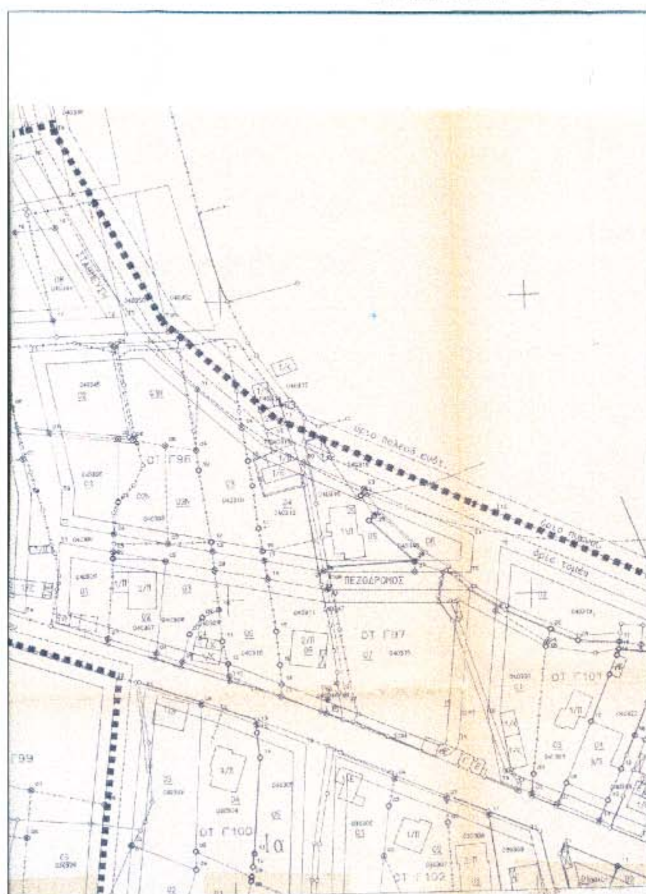

ΚΛ. 1:1000



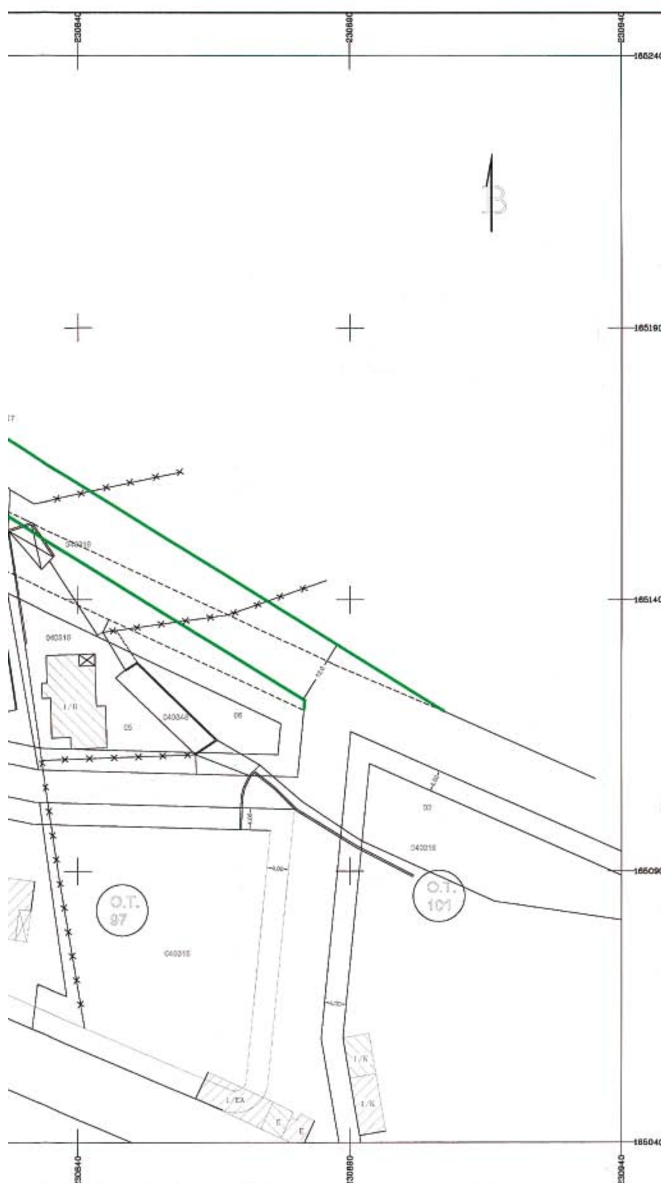

Α/Α	Ο.Τ	ΚΤΗΜ. ΑΡΙΘΜΟΣ	ΑΡΙΘΜΟΣ ΟΙΚΟΠ.	ΙΔΙΟΚΤΗΤΗΣ	ΔΙΕΥ/ΝΣΗ ΙΔΙΟΚΤΗΤΗ
1	Γ96	040310	03	ΤΣΟΥΡΙΝΑΚΗ ΣΟΦΙΑ ΤΟΥ ΘΕΟΧΑΡΗ	Μυστρα 70 Γλυφάδα Αθήνα
2	Γ96	040312	04	κΛ. ΑΤΣΑΛΑΚΗ ΓΡΗΓΟΡΗ ΤΟΥ ΙΩΑΝΝΗ	Λ. Σούδα 44 Χανιά
3	Γ96	040313		ΑΤΣΑΛΑΚΗΣ ΝΙΚΟΛΑΟΣ ΤΟΥ ΓΕΩΡΓ. συν αυτου ΑΤΣΑΛΑΚΗΣ ΓΕΩΡΓΙΟΣ	Λ. Σούδα 44 Χανιά
4	Γ96	040314		ΤΣΟΥΡΙΝΑΚΗ ΣΟΦΙΑ ΤΟΥ ΘΕΟΧΑΡΗ	Μυστρα 70 Γλυφάδα Αθήνα
5	Γ96	040316	05	ΑΤΣΑΛΑΚΗ ΕΛΕΝΗ ΤΟΥ ΓΡΗΓΟΡΙΟΥ	Λ. Σούδα 44 Χανιά
6		040317		ΤΣΟΥΡΙΝΑΚΗ ΣΟΦΙΑ ΤΟΥ ΘΕΟΧΑΡΗ	Μυστρα 70 Γλυφάδα Αθήνα
7		040318		κΛ. ΑΤΣΑΛΑΚΗ ΓΡΗΓΟΡΗ ΤΟΥ ΙΩΑΝΝΟΥ	Λ. Σούδα 44 Χανιά
8	Γ96		01Χ	ΕΡΤ Α.Ε. ΔΗΜΟΣ ΣΟΥΔΑΣ	Σούδα
9	Γ101	040319	02	ΑΤΣΑΛΑΚΗΣ ΣΠΥΡΟΣ του ΓΕΩΡΓΙΟΥ συν αυτου ΜΑΡΑΓΚΟΦΑΚΗΣ ΣΤΡΑΤΟΣ	Λ. Σούδα 61 Χανιά
10		040350		ΚΟΥΡΤΣΑΛΙΟΥΔΑΚΗΣ ΓΕΩΡΓΙΟΣ	
11		040352		ΤΟΥΡΑΤΗΣ ΝΙΚΟΛΑΟΣ	

ΔΗΜΟΣ ΣΟΥΔΑΣ

ΘΕΜΑ ΣΧΕΔΙΟΥ: ΤΡΟΠΟΠΟΙΗΣΗ ΣΧΕΔΙΟΥ ΠΟΛΕΩΣ Π.Ε.2

ΘΕΣΗ: ΚΑΤΩ ΣΟΥΔΑ (Ο.Τ.96)

ΠΕΡΙΟΔΟΣ ΕΚΠΟΝΗΣΗΣ: ΟΚΤΩΒΡΙΟΣ 2005

ΚΛΙΜΑΚΑ: 1:500

ΣΥΝΤΑΞΑΣ: ΓΚΙΟΥΤΖΕΛΑΚΗΣ ΠΑΡΑΣΚΕΥΑΣ

ΥΠΟΓΡΑΦΗ–ΣΦΡΑΓΙΔΑ

Το παρον σχεδιαγραμμα που συνοδευει την υπ' αρ. 167/05 αποφαση του Δ.Σ.

Ε.Δ.
Γεωργακακη Αντωνια
Πολ. Μηχ.

ΓΚΙΟΥΤΖΕΛΑΚΗΣ ΠΑΡΑΣΚΕΥΑΣ
ΜΗΧΑΝΙΚΟΣ ΤΟΥ ΔΗΜΟΥ ΣΟΥΔΑΣ



ΑΠΟ ΤΟ ΕΘΝΙΚΟ ΤΥΠΟΓΡΑΦΕΙΟ
ΚΑΠΟΔΙΣΤΡΙΟΥ 34 * ΑΘΗΝΑ 104 32 * ΤΗΛ. 210 52 79 000 * FAX 210 52 21 004
ΗΛΕΚΤΡΟΝΙΚΗ ΔΙΕΥΘΥΝΣΗ: http://www.et.gr – e-mail: webmaster@et.gr